





SECCION A-A'

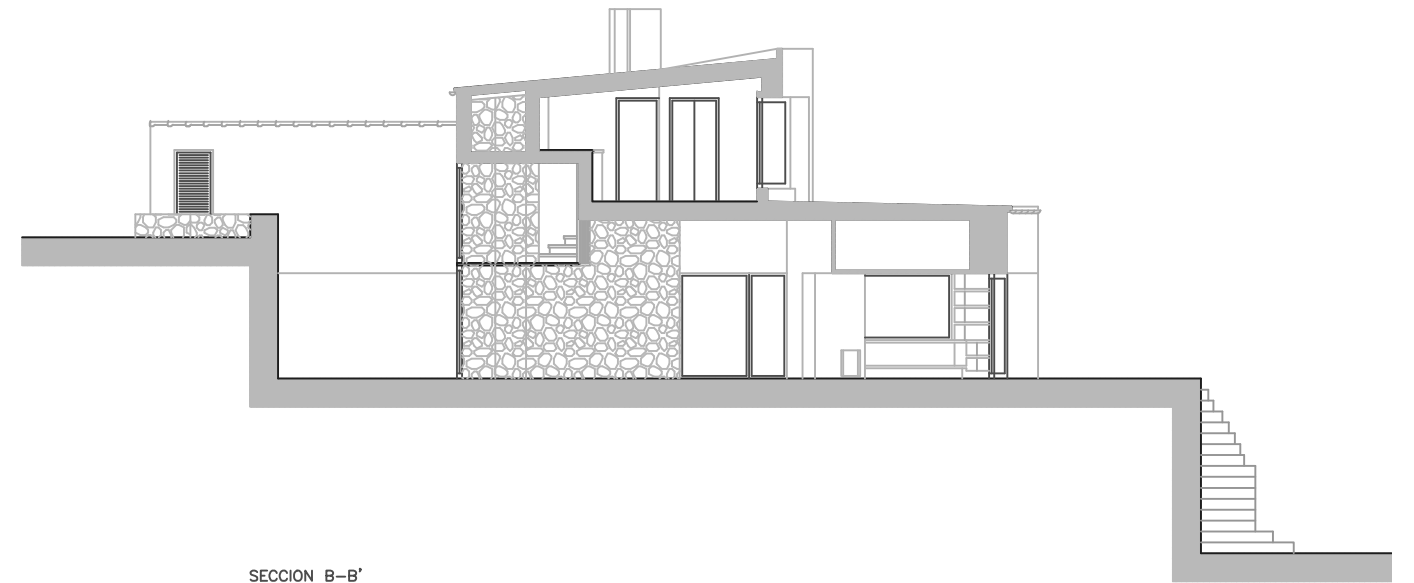

SECCION B-B'

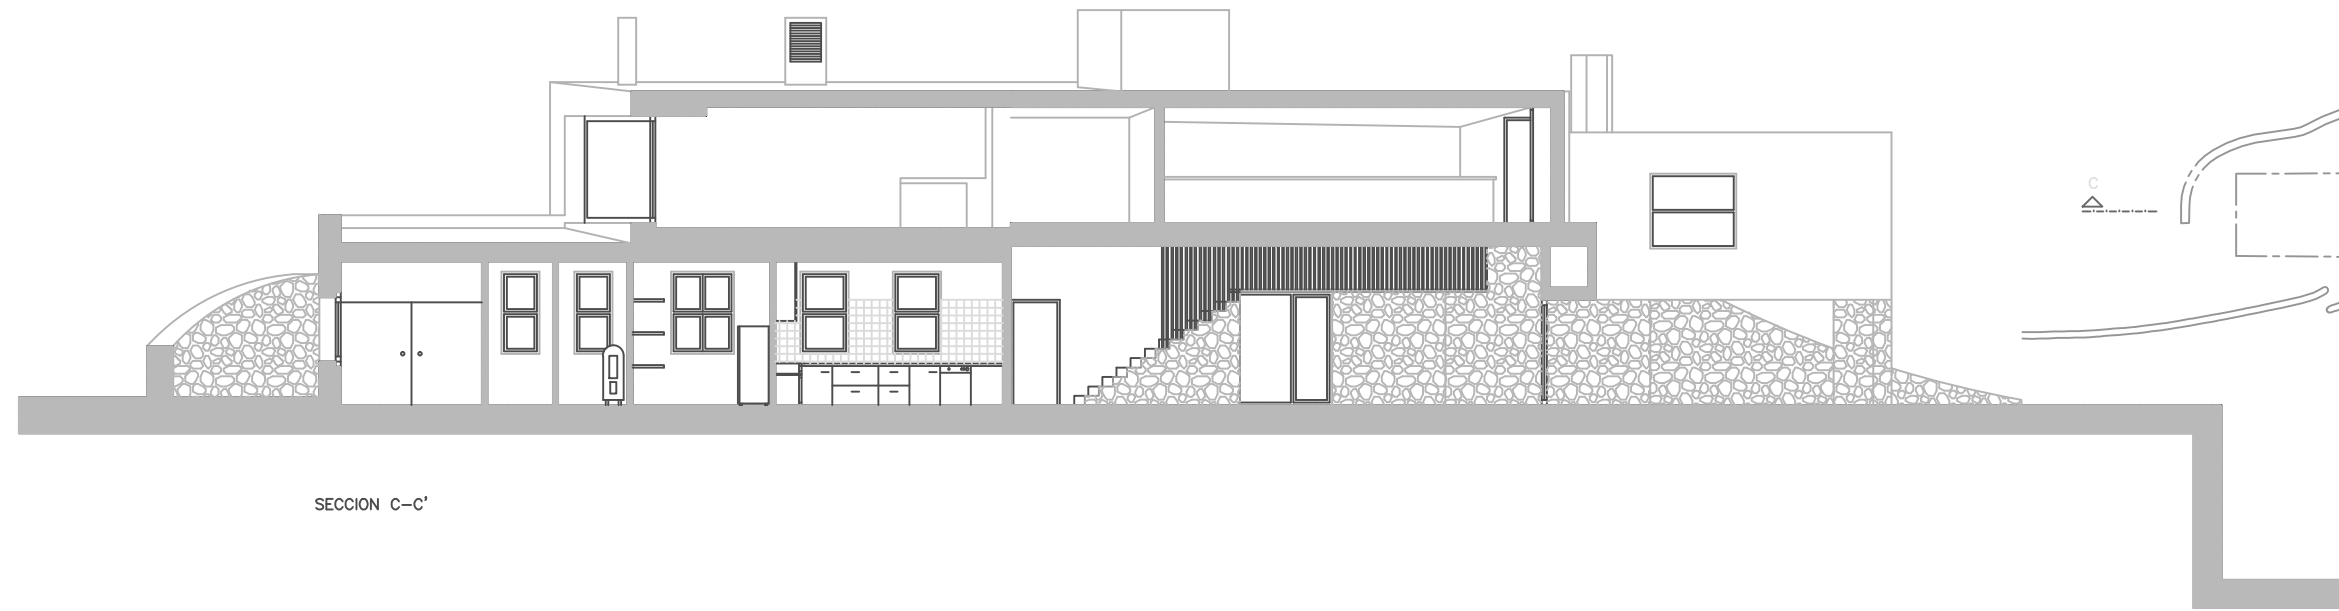

SECCION C-C'

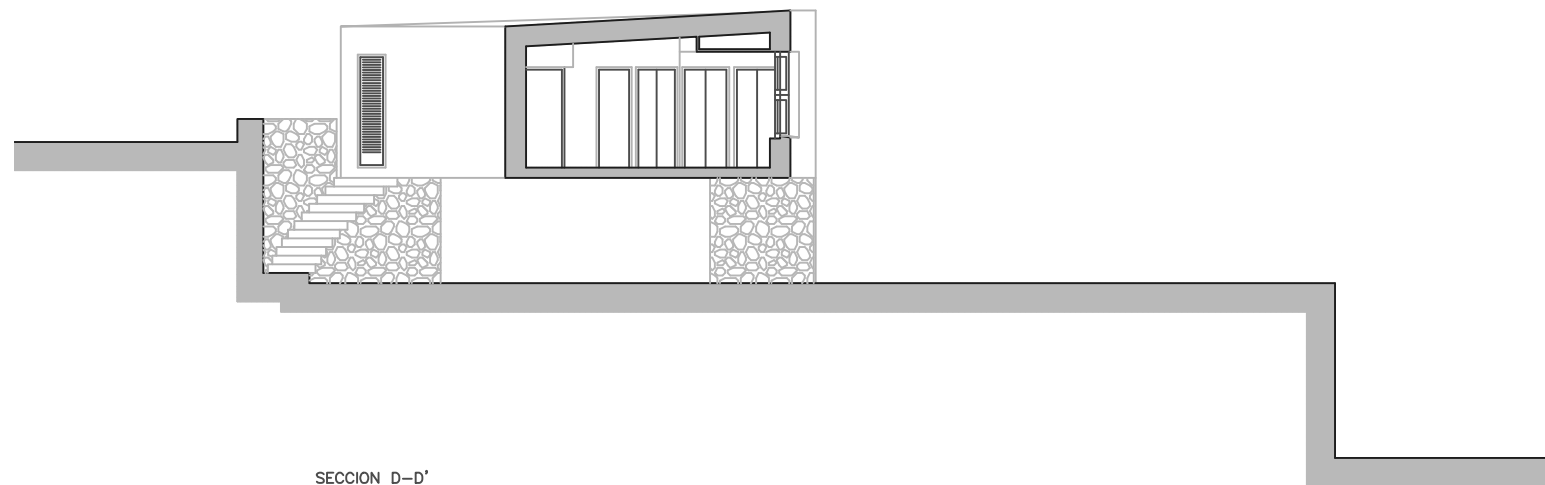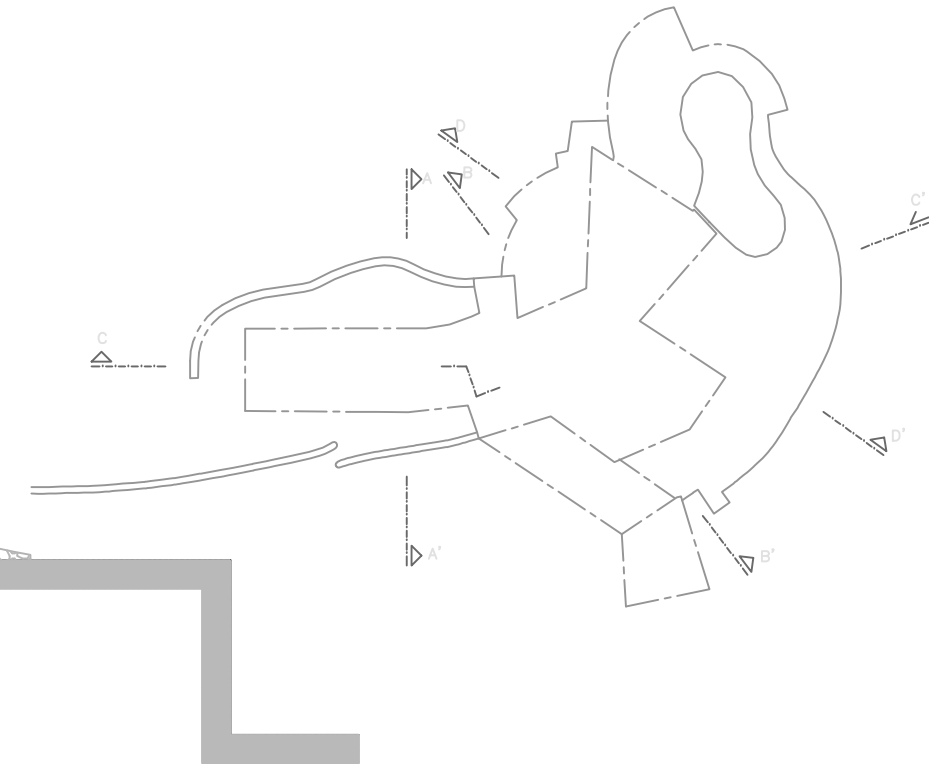

SECCION D-D'

CASA UGALDE  
SECCIONES  
0 1 2 3 4 5m